





Zonage des documents d'urbanisme

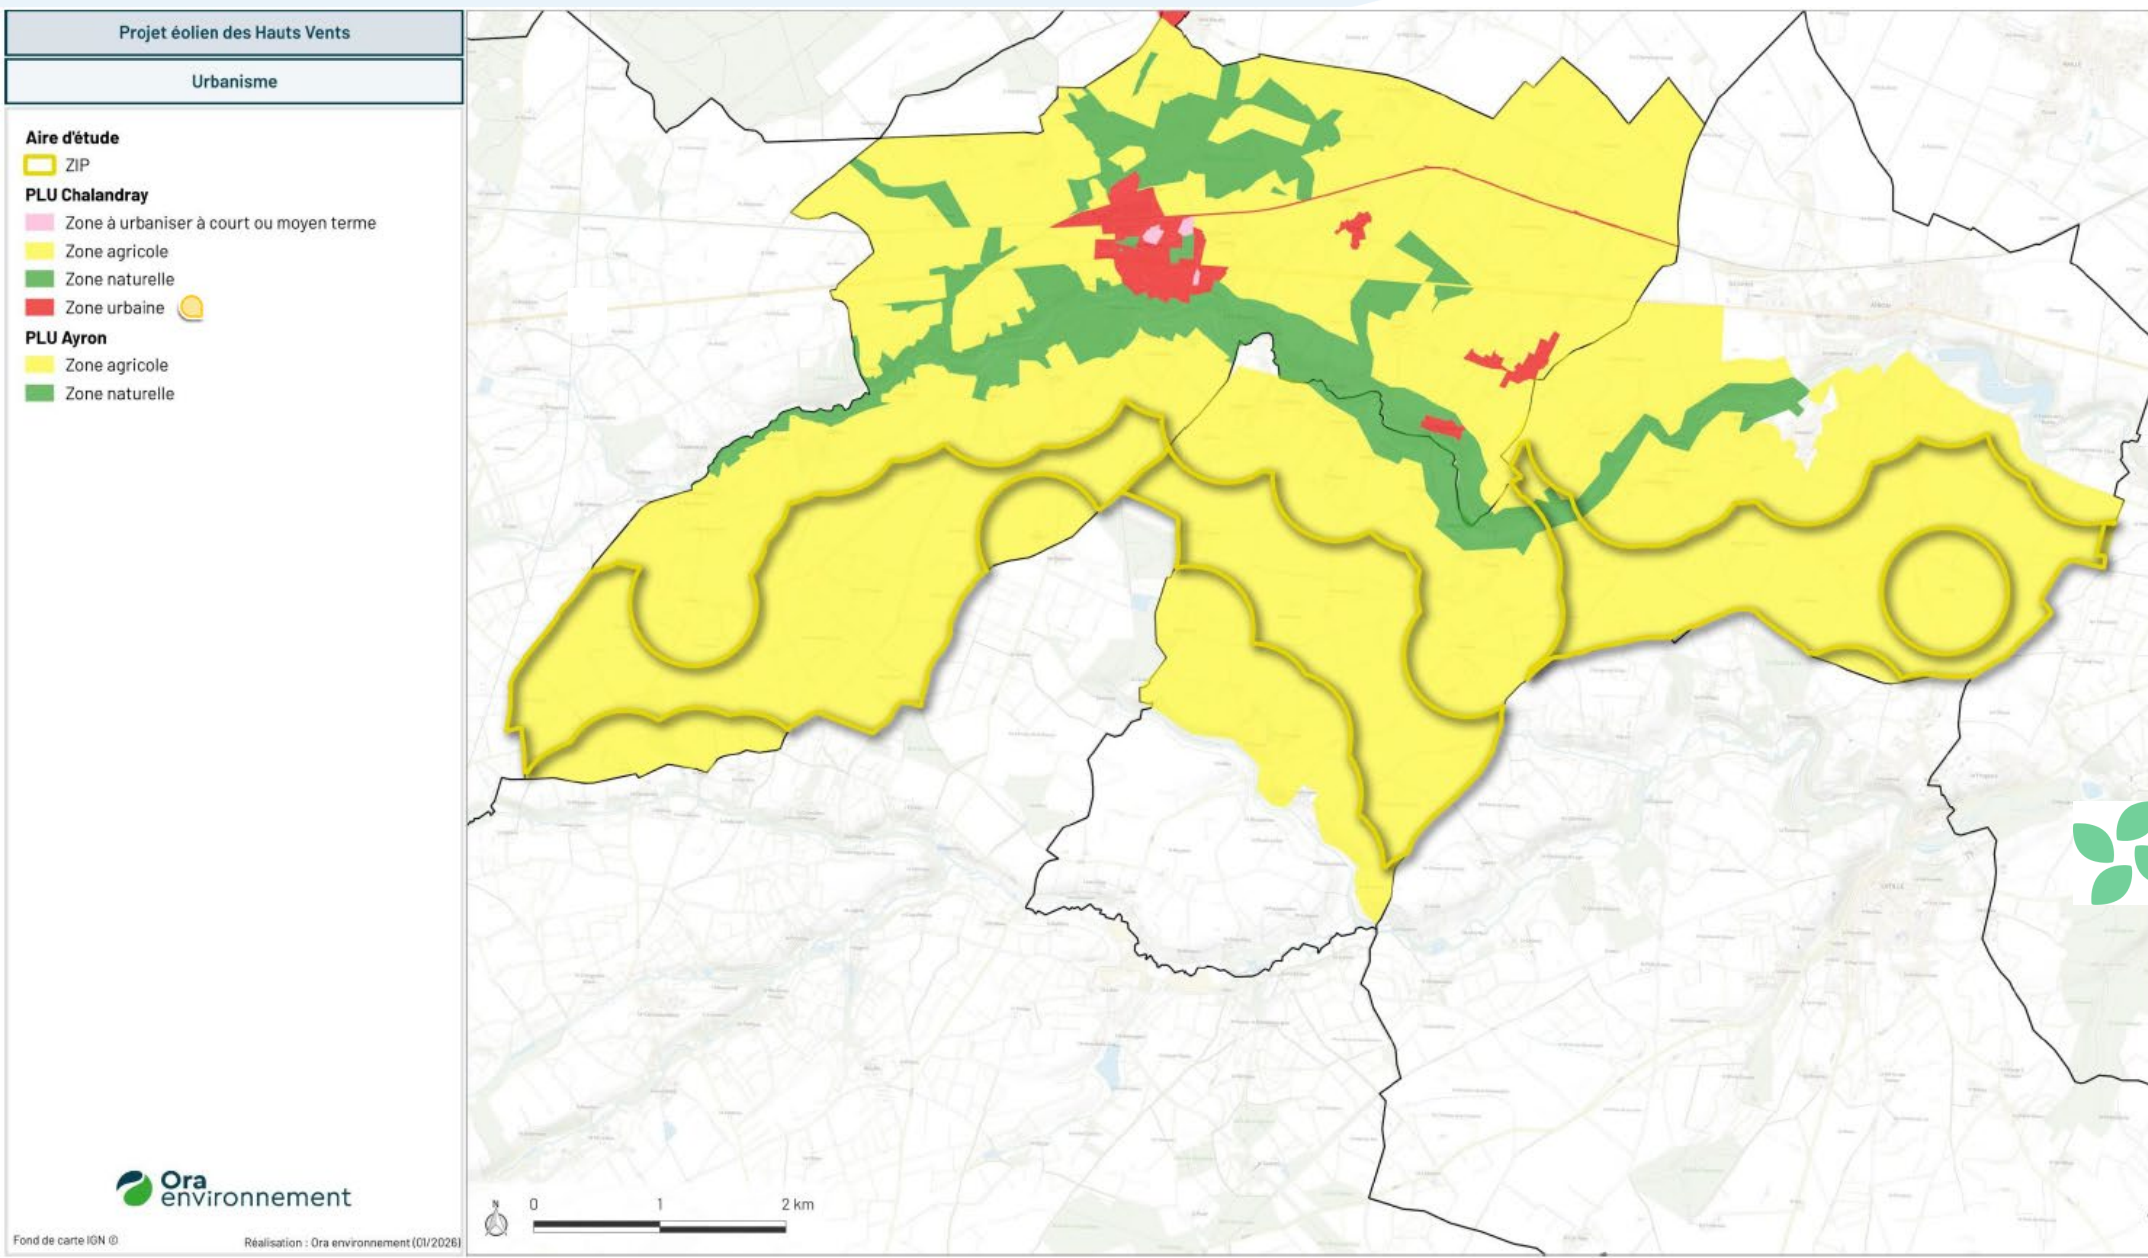

Sorégies
Groupe




think energy

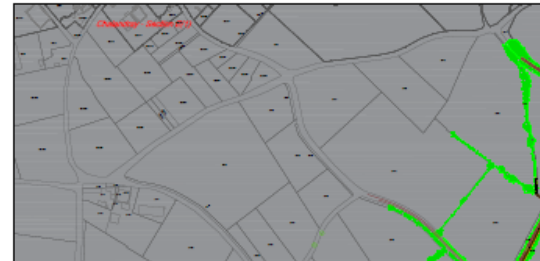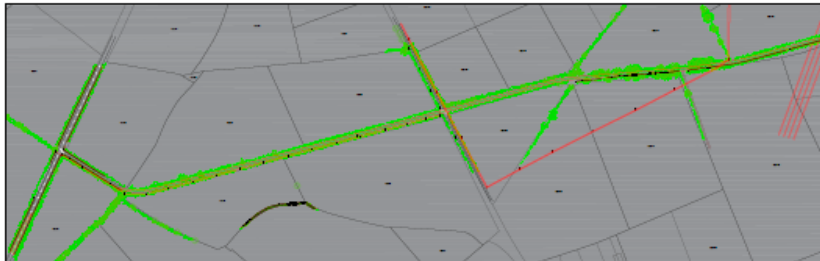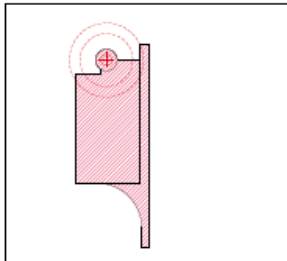

Parcelle	Zone	Type	Zone	Zone	Zone
1	100000	100000	100000	100000	100000
2	100000	100000	100000	100000	100000
Parcelle	Zone	Type	Zone	Zone	Zone
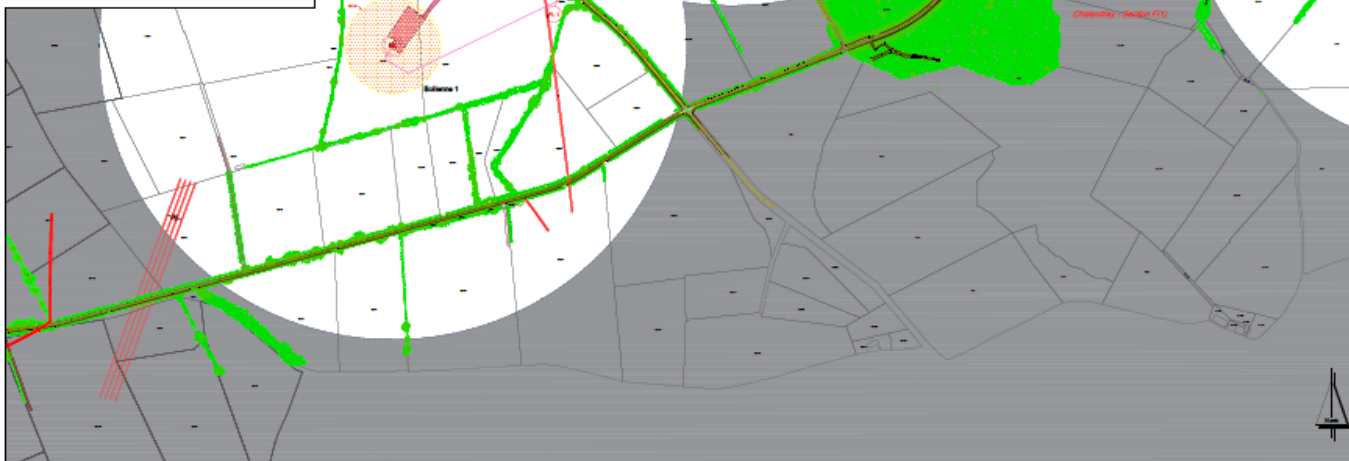

LEGENDE

Limites administratives

- Limites de sections
- Limites communales
- Limites parcellaires

Projet éolien

- mat de l'éolienne, fondation et excavation
- emprise autorisée par les plans

Bâtiments

- numéros d'adresse
- passes de fondation
- aires de montage
- chemins à l'atterrissage
- chemins existants à l'atterrissage
- stallages électriques souterrains
- stallages électriques dans fourreau

Zone d'habitat

- zone d'habitat au périmètre de 500 m
- périmètre de 500 m autour des sites des éoliennes

Caractéristiques du site

- routes départementales existantes révisées par le glissement
- chemins existants révisés par le glissement
- bois révisés par le glissement
- bois révisés par le glissement
- aires locales révisées par le glissement
- alignement d'arbres révisés par le glissement
- haies révisées par le glissement
- lignes électriques révisées par le glissement
- ports d'eau / ruisseaux
- autres


PARC ÉOLIEN DES HAUTS VENTS

Plan d'ensemble de l'installation
Vue Générale - Planche 1


Date: 07.04.2008
Echelle: 1:3 000
Format: A0
Réalisation: Karol Lefebvre
Rédaction: Karol Lefebvre
Dessinateur: Karol Lefebvre
Énergie des Hauts Vents
22-00 rue de la Vallée
80100 Boulogne-sur-Mer

Sorégies
Groupe

wpd
think energy

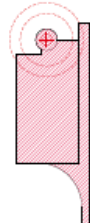

Système photovoltaïque RPS1 CC 17			
Numéro	Surface	Orientation	Puissance installée (kWc)
1	1000	100	100
2	1000	100	100
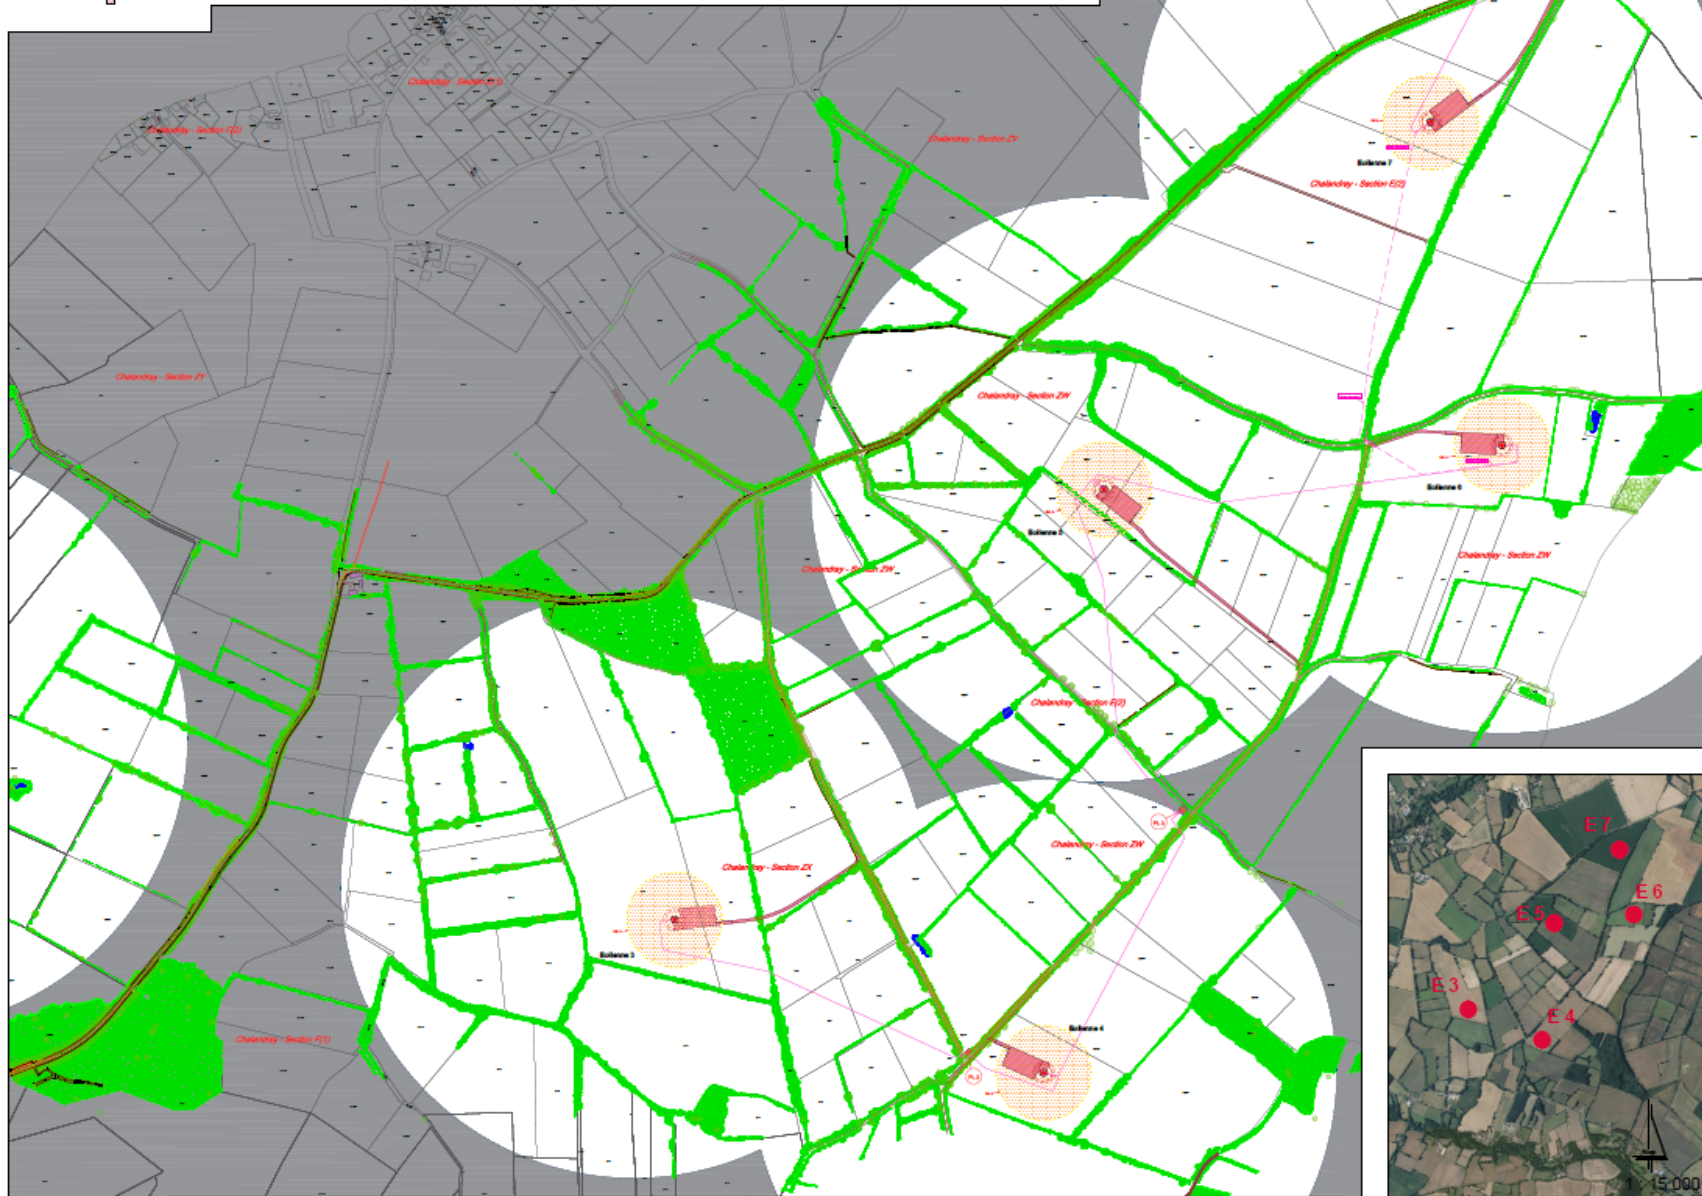

LEGENDE

Limites administratives

- Limites de sections
- Limites communales
- Limites parcellaires

Projet éolien

- mat de l'éolienne, fondation et excavation
- emprises autorisées par les plans

Balises

- numéros d'identité
- postes de livraison
- aires de montage
- chemins à créer
- chemins existants à renforcer
- allégements électriques souterrains
- allégements électriques dans l'ouvrage

Description du territoire

- zones constructibles au périmètre de 500 m
- parcelles de 500 m autour des nœuds des balises
- routes existantes relevées par le géomètre
- chemins existants relevés par le géomètre
- bois relevés par le géomètre
- aires boisées relevées par le géomètre
- alignements d'arbres relevés par le géomètre
- bois relevés par le géomètre
- lignes électriques relevées par le géomètre
- points d'eau / ruisseaux
- saies

PARC ÉOLIEN DES HAUTS VENTS

Plan d'ensemble de l'installation
Vue Générale - Planche 2

Date: 07/04/2020
Echelle: 1:3 000
Format: A0
Réalisation: Kévin Laffont
Benoît Laffont
Alexis Laffont
Dessiné par: Énergie des Hauts Vents
22-28 rue de Balaise
92150 Boulogne-Billancourt

Sorégies
Groupe

wpd
think energy

Plan de masse 2/4

Plan de masse 4/4

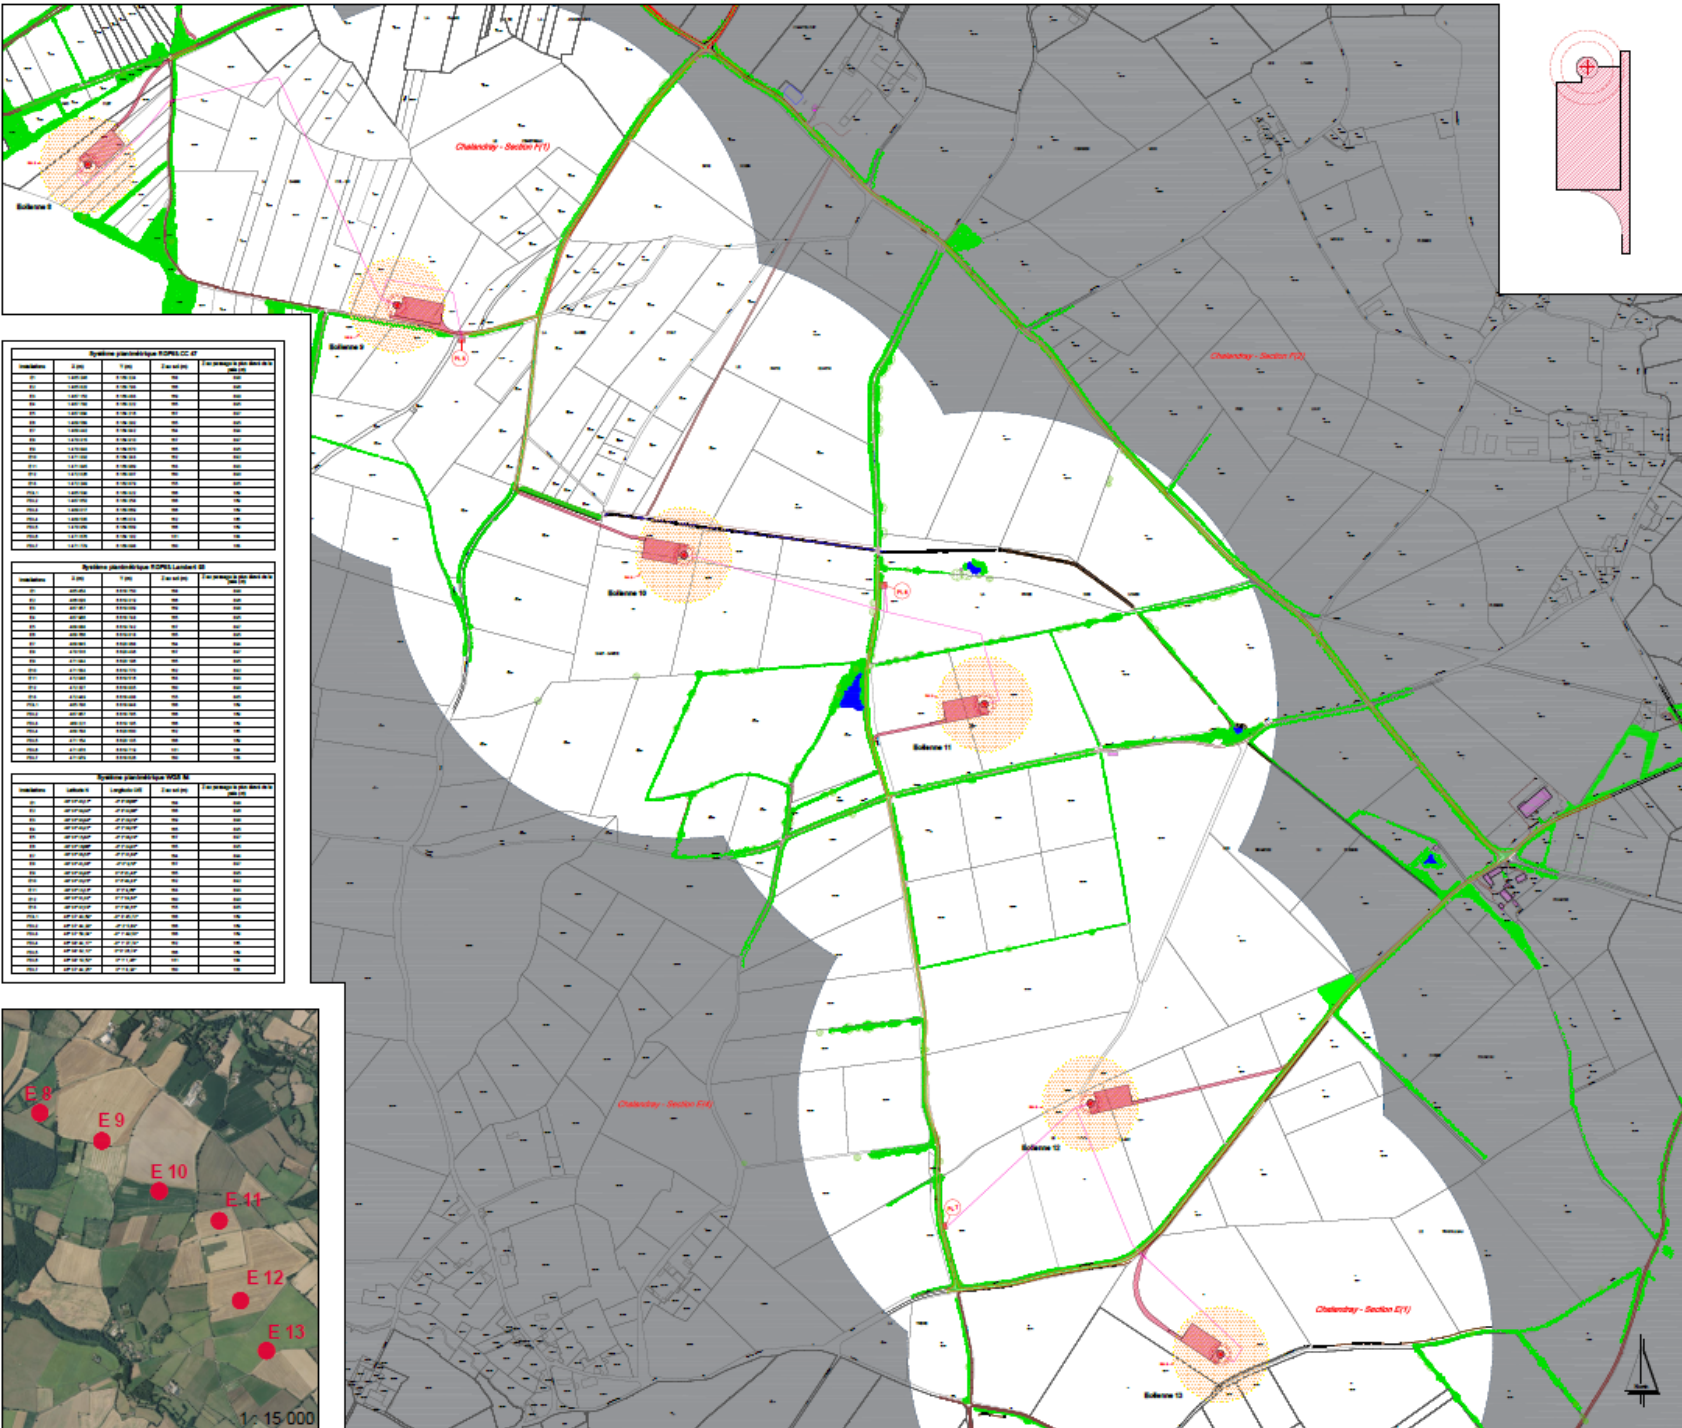


Table 1: Récapitulatif des données des sections 1(1) à 4(1)

Section	Surface (m²)	Volume (m³)	Longueur (m)	Largeur (m)	Profondeur (m)
1(1)	10000	100000	100	100	100
2(1)	10000	100000	100	100	100
3(1)	10000	100000	100	100	100
4(1)	10000	100000	100	100	100

Table 2: Récapitulatif des données des sections 1(1) à 4(1)

Section	Surface (m²)	Volume (m³)	Longueur (m)	Largeur (m)	Profondeur (m)
1(1)	10000	100000	100	100	100
2(1)	10000	100000	100	100	100
3(1)	10000	100000	100	100	100
4(1)	10000	100000	100	100	100

Table 3: Récapitulatif des données des sections 1(1) à 4(1)

Section	Surface (m²)	Volume (m³)	Longueur (m)	Largeur (m)	Profondeur (m)
1(1)	10000	100000	100	100	100
2(1)	10000	100000	100	100	100
3(1)	10000	100000	100	100	100
4(1)	10000	100000	100	100	100



LEGENDE

Limites administratives

- Limites de sections
- Limites communales
- Limites parcellaires

Projet éolien

- mat de fondation, fondation et excavation
- empreintes autorisées par les plans

Infrastructures

- numéros d'adresses
- passes de drainage
- axes de circulation
- chemins à créer
- chemins existants à renforcer
- réseaux électriques souterrains
- réseaux électriques dans le terrain
- zone extérieure au périmètre de 500 m
- périmètre de 500 m autour des nœuds des réseaux

Caractéristiques techniques

- routes goudronnées existantes révisées par le géomètre
- chemins existants révisés par le géomètre
- talus révisés par le géomètre
- bus révisés par le géomètre
- autres axes révisés par le géomètre
- alignements d'axes révisés par le géomètre
- axes révisés par le géomètre
- lignes électriques révisées par le géomètre
- points d'eau / nœuds
- autres

PARC ÉOLIEN DES HAUTS VENTS


Plan d'ensemble de l'installation
Vue Générale - Planche 4

Date: 07.04.2020
Echelle: 1:10 000
Format: A0
Réalisation: Karol Lefebvre, Rémi Gagné, Jérémy Lefebvre
Client: Énergie des Hauts Vents, 22-00 rue de Bédouze, 67100 Bouxwiller-Bédouze

Le raccordement

Le raccordement externe potentiel

- Raccordement enterré
- Passage par routes et chemins possible
- Tracé déterminé par le gestionnaire de réseau après autorisation du projet éolien

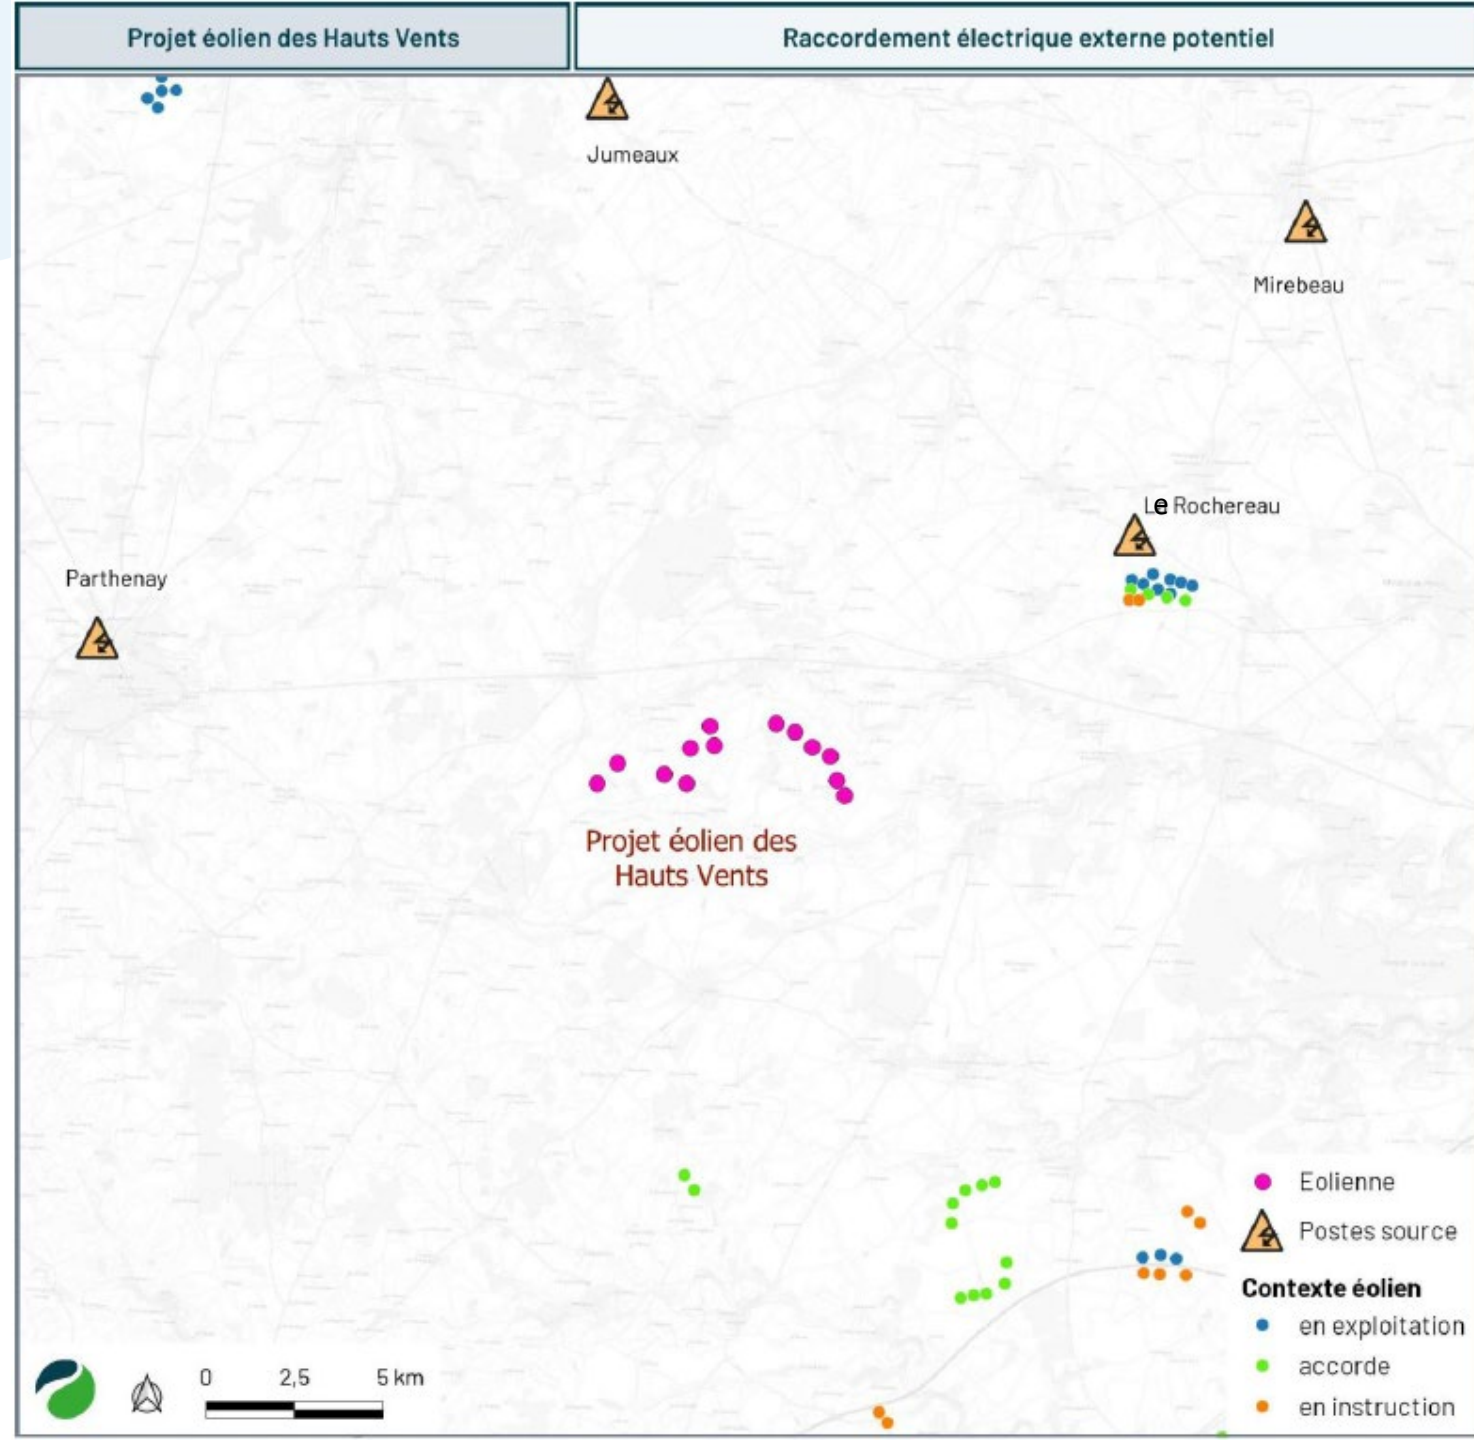

Coût prévisionnel connu à ce jour



Investissement
environ 117 M€



Coûts des mesures
environ 780 000 €



Garanties financières

avec des éoliennes de **5,9 MW** le **montant initial de la garantie financière s'élèvera à 2 242 500 €** pour le parc éolien, montant qui sera actualisé à la date de l'obtention de l'autorisation.

15 à 20 % de
l'investissement
peut revenir aux
entreprises
locales